



音樂教室音響設備位置圖

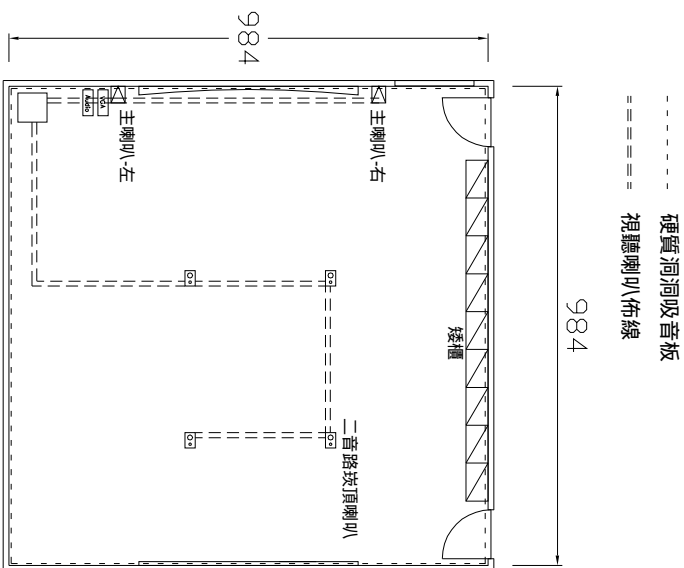

所有音響設備佈線線均須配合裝修工程，均需隱蔽方式施工，若須打除均由承包商自行吸收

音樂教室音響設備系統圖

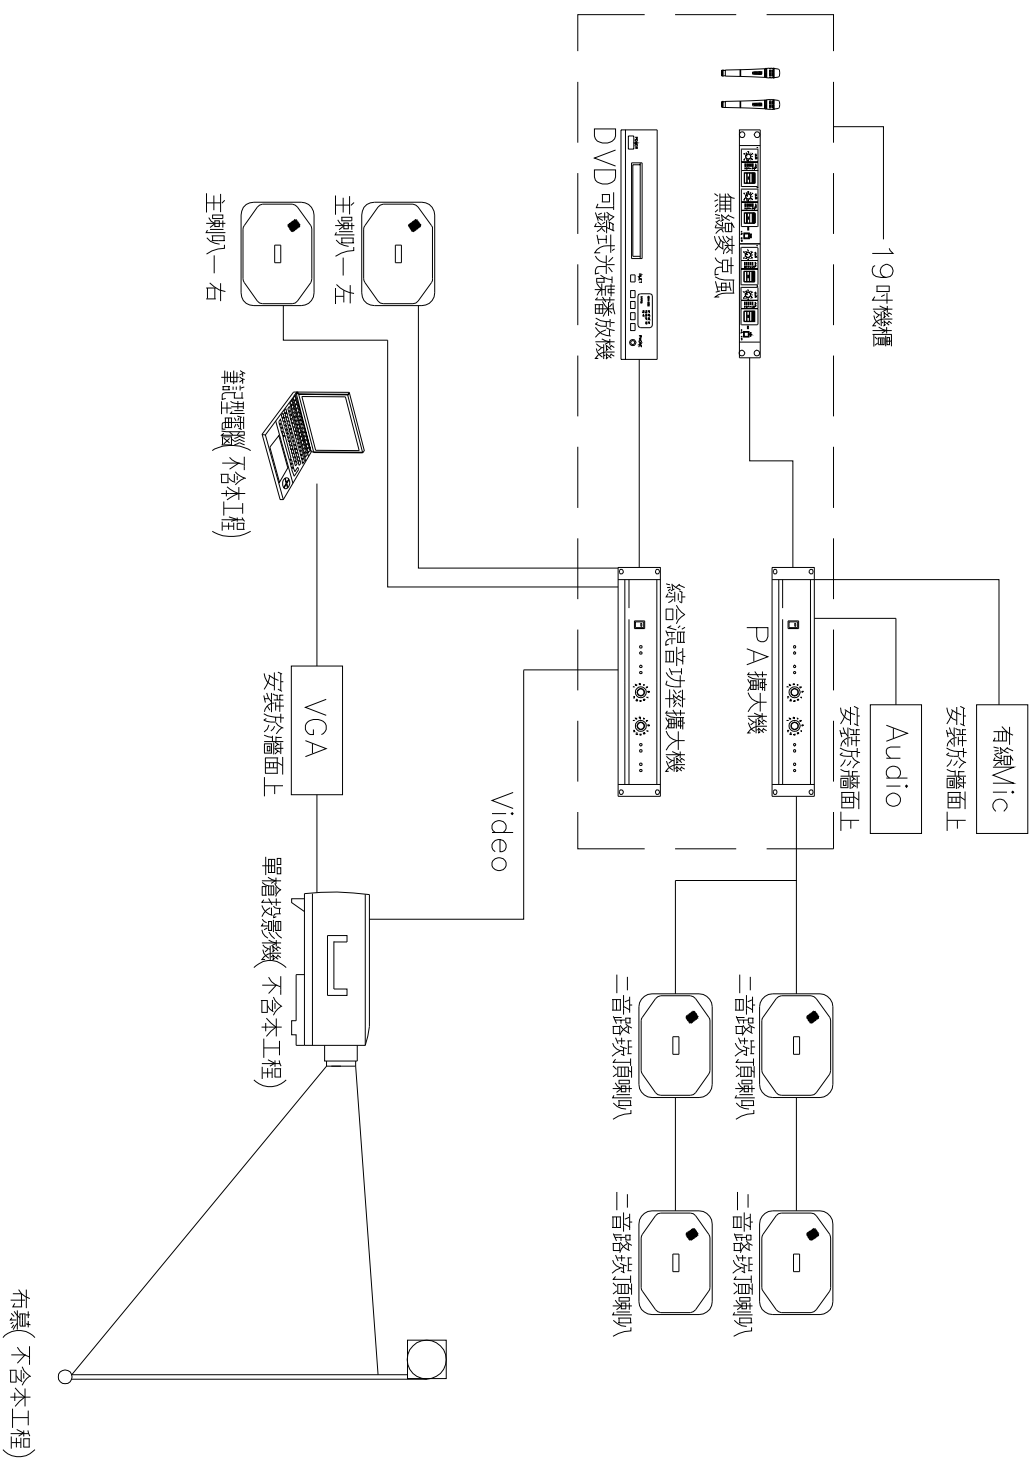

音樂教室音響設備系統圖